

г. Иркутск

Байкал Транс ТелеКом

СКРИПОВАННО

«01» июня 2011 г.

ЗАО «Байкал-ТрансТелеКом», именуемое в дальнейшем «Пользователь», в лице Первого заместителя Генерального директора Таничева Д.И., действующего на основании Устава, и Жилищный кооператив – 31 «Автомобилист», в лице Председателя Скворцова Владимира Васильевича, действующего на основании Устава, выступающее в интересах собственников помещений в многоквартирном доме, расположенном по адресу: г. Иркутск, ул. Байкальская, д. 221, именуемое в дальнейшем «ЖК», а вместе, именуемые в дальнейшем «Стороны» заключили настоящий Договор о нижеследующем:

1. ПРЕДМЕТ ДОГОВОРА

1.1. ЖК предоставляет Пользователю на возмездной основе право и фактическую возможность использовать места общего пользования, входящие в состав общего имущества многоквартирного дома, расположенного по адресу: г. Иркутск, ул. Байкальская, д. 221, в соответствии с Заявкой Пользователя и оформленными надлежащим образом Техническими условиями.

1.2. Места общего пользования предоставляются для установки (размещения) и Эксплуатации оборудования (точек коллективного доступа, далее по тексту ТКД) и для устройства внутридомовых сетей с целью оказания Пользователем услуг связи собственникам помещений многоквартирных домов и не могут быть использованы в других целях.

1.3. Конкретное место размещения оборудования ТКД в многоквартирных домах, условия и способ подключения, разграничение зон ответственности по схеме электропитания определяется в Технических условиях, выдаваемых ЖК по Заявке Пользователя.

2. ОБЯЗАННОСТИ СТОРОН

2.1. Обязанности Пользователя:

2.1.1. Пользователь обязан использовать общее имущество многоквартирного дома по прямому назначению, указанному в п. 1.2. настоящего договора.

2.1.2. Своевременно и в полном размере производить оплату по настоящему договору.

2.1.3. Согласовывать с ЖК проекты проведения работ по установке и эксплуатации оборудования (ТКД) и устройства внутридомовых сетей.

2.1.4. Содержать используемые места общего пользования в надлежащем санитарном и техническом состоянии. Пользователь не вправе осуществлять изменение функционального назначения, перепланировку, переоборудование, реконструкцию, капитальный ремонт используемых мест общего пользования и прилегающих к ним конструкций. В случае отсутствия возможности размещения кабельной проводки в распределительном щитке либо в каналах для слаботочного оборудования Пользователь обязан установить дополнительные каналы, согласовав с ЖК.

2.1.5. Самостоятельно и за свой счет восстановить разрушенные или поврежденные конструкции дома в местах производства работ.

2.1.6. Проводить работы по установке и эксплуатации оборудования (ТКД) и устройству внутридомовой сети силами и средствами лиц, имеющих допуск к строительным работам.

2.1.7. Подключить оборудование к общедомовому счётчику электрической энергии.

2.1.8. По истечении срока действия настоящего договора демонтировать оборудование (ТКД) и внутридомовую сеть.

2.1.9. В течение пяти рабочих дней, по истечении календарного месяца, в котором проводились работы по установке ТКД, направить в ЖК информацию о количестве ТКД, установленных в течение указанного календарного месяца, выраженную в форме подписанного Пользователем акта, с указанием дат установки ТКД.

2.1.10. Самостоятельно обеспечивать сохранность оборудования (ТКД) и внутридомовых сетей, принимая все меры для его сохранности.

2.1.11. Проводить взаимную сверку расчетов с ЖК по требованию последней.

2.2. Обязанности ЖК:

2.2.1. Предоставить Пользователю право (возможность) использовать для установки и эксплуатации оборудования (ТКД) и устройства внутридомовой сети места общего пользования, входящие в состав общего имущества многоквартирного дома, указанного в пункте 1.1. настоящего договора.

2.2.2. Выдать Пользователю Технические условия на прокладку кабеля и размещение ТКД, а также организацию электропитания активного оборудования ТКД и заземления в течение 10 (десяти) календарных дней с момента получения Заявки от Пользователя.

2.2.3. Обеспечить работникам Пользователя беспрепятственный доступ к местам установки и

эксплуатации оборудования (ТКД) и устройства внутридомовых сетей согласно предъявленному наряд-допуску и документу, удостоверяющему личность.

2.2.4. Согласовать данный договор в соответствии со ст. 36, 145 ЖК РФ.

2.2.5. Не производить собственными силами или с привлечением третьих лиц каких-либо работ на оборудовании (ТКД) и внутридомовых сетях Пользователя, в том числе работ по ремонту, эксплуатации или демонтажу оборудования Пользователя.

2.2.6. При одностороннем отказе от исполнения настоящего договора письменно уведомить об этом Пользователя с обоснованием причин одностороннего отказа от исполнения договора, в установленные настоящим договором сроки.

2.2.7. Проводить взаимную сверку расчетов с Пользователем по требованию последнего.

2.2.8. ЖК не несет ответственность за сохранность оборудования (ТКД) и внутридомовых сетей.

3. РАСЧЕТЫ И ПОРЯДОК ОПЛАТЫ

3.1. Размер ежемесячного платежа за использование мест общего пользования, входящих в состав общего имущества многоквартирных жилых домов, определяется в размере 354,00 (триста пятьдесят четыре) рубля 00 коп. в месяц, в том числе НДС 54,00 (пятьдесят четыре) рубля 00 коп., за один дом, и включает в себя все расходы ЖК, связанные с исполнением настоящего договора, включая электроэнергию.

3.2. Основанием для начисления ежемесячных платежей является подписанный Сторонами по форме Приложения № 1 акт об установке оборудования (ТКД).

3.3. ЖК по истечении отчетного месяца предоставляет Пользователю акт выполненных работ, счет и счет-фактуру.

3.4. Пользователь производит оплату после подписания договора и получения счёта на оплату, в течение 10 (десяти) банковских дней, путем перечисления денежных средств на расчетный счет ЖК, указанный в разделе 7 настоящего Договора. Основанием для оплаты является акт, счет и счет-фактура, полученные Пользователем, в том числе по факсимильной связи с последующим обязательным предоставлением их оригиналов.

3.5. ЖК выставляет Пользователю счета и счета-фактуры в соответствии с действующим законодательством Российской Федерации.

4. ОТВЕТСТВЕННОСТЬ СТОРОН

4.1. За несвоевременную и (или) неполную оплату платежей, предусмотренных разделом 3 настоящего договора, ЖК может предъявить Пользователю требование об уплате пени в размере 0,1 (ноль целых одну десятую) процента от суммы задолженности за каждый день просрочки.

4.2. Если используемые места общего пользования в результате действий Пользователя или неприятия им своевременных и необходимых мер в соответствии с условиями настоящего договора окажутся в аварийном состоянии, Пользователь восстанавливает их своими силами и за свой счет или возмещает ЖК нанесенный ущерб.

4.3. Пользователь несет ответственность за вред, причиненный третьим лицам его действиями по установке и эксплуатации оборудования (ТКД) и устройству внутридомовых сетей.

4.4. Стороны освобождаются от ответственности за частичное или полное невыполнение обязательств по настоящему Договору, если это неисполнение явилось следствием обстоятельств непреодолимой силы (форс-мажор), которые возникли на территории исполнения настоящего договора после его заключения, либо, если неисполнение обязательств Сторон по договору явилось следствием событий чрезвычайного характера, которые Стороны не могли предвидеть или предотвратить разумными мерами, такие как наводнение, пожар, землетрясение, военные действия, эпидемия, землетрясение, забастовка, стихийные бедствия и т.д.

4.5. В случае возникновения обстоятельств, препятствующих исполнению настоящего договора, Стороны обязаны уведомить друг друга в течение 10 (десяти) дней с момента их возникновения, а также обсудить с другой Стороной альтернативный метод достижения цели, приемлемой при данных обстоятельствах. Сторона, не исполнившая или не надлежащим образом исполнившая обязательства в связи с обстоятельством непреодолимой силы, в случае не своевременного объявления другой Стороне о его наступлении, не может ссылаться на него, разве что само это обстоятельство препятствовало отправлению такого сообщения. Факты, изложенные в уведомлении, должны быть подтверждены компетентными государственными органами. Несвоевременное уведомление о форс-мажорных обстоятельствах или непредставление подтверждающих документов лишает Сторону права на освобождение от обязательств по настоящему договору по причине указанных обстоятельств.

5. СРОК ДЕЙСТВИЯ ДОГОВОРА

5.1. Настоящий договор вступает в силу с момента его подписания обеими Сторонами и действует

один год.

5.2. Договор автоматически пролонгируется на каждый последующий календарный год на тех же условиях, если ни одна из Сторон не позднее, чем за 30 (тридцать) календарных дней до истечения срока его действия не предъявит уведомление о расторжении или изменении договора.

5.3. В случаях:

- неоднократной несвоевременной и (или) неполной оплаты Пользователем платежей по настоящему договору,

- существенного невыполнения Пользователем обязательств, возникающих из настоящего договора и действующего законодательства Российской Федерации,

- принятия решения общим собранием собственников помещений в многоквартирном доме о необходимости демонтажа оборудования (ТКД) и внутридомовых сетей ЖК имеет право в одностороннем порядке отказаться от исполнения настоящего договора, письменно уведомив об этом Пользователя по адресу, указанному в разделе 7 настоящего договора, не позднее, чем за 10 (десять) рабочих дней до дня, с которого настоящий договор считается расторгнутым.

6. ЗАКЛЮЧИТЕЛЬНЫЕ ПОЛОЖЕНИЯ

6.1. Все споры и разногласия, которые могут возникнуть по настоящему договору, разрешаются в Арбитражном суде Иркутской области в порядке, предусмотренном действующим законодательством РФ.

6.2. Настоящий договор составлен в двух экземплярах, имеющих равную юридическую силу, по одному экземпляру для каждой из Сторон.

6.3. Переход прав и обязанностей Пользователя по настоящему договору осуществляется с согласия ЖК.

6.4. Любые изменения и дополнения к настоящему Договору действительны при условии, если они совершены в письменной форме и подписаны надлежаще уполномоченными на то представителями Сторон, за исключением случая, предусмотренного п. 6.5. настоящего Договора. Все исправления по тексту настоящего договора имеют юридическую силу только в том случае, если они удостоверены подписями Сторон в каждом отдельном случае.

6.5. В случае внесения изменений в учредительные документы Сторон, а также в иные реквизиты Сторон, указанные в разделе 7 настоящего договора, которые могут повлиять на выполнение обязательств по настоящему договору, Стороны обязуются уведомить друг друга не позднее пяти рабочих дней с момента наступления таких изменений. В противном случае, сообщения, переданные по известному последнему адресу, считаются переданными надлежащим образом.

6.6. Взаимоотношения Сторон, не урегулированные настоящим договором, регламентируются действующим законодательством Российской Федерации.

7. ЮРИДИЧЕСКИЕ АДРЕСА, РЕКВИЗИТЫ И ПОДПИСИ СТОРОН:

Пользователь:

ЗАО «Байкал-ТрансТелеКом»

Юр. и почтовый адрес: 664025, г. Иркутск,
б. Гагарина, 38.

Расчетный счет: 40702810514000001008

Банк: Филиал ОАО «ТрансКредитБанк»

в г. Иркутске

Кор.счет: 30101810100000000740,

БИК 042520740

ИНН 3812064211, КПП 380801001

ОКОНХ 52 300, ОКПО 51 527 269

ОГРН 1023801761400,

Телефоны: (3952) 211-222, 63-10-10

603067 – юрист Лариса

ЖК:

Жилищный кооператив – 31 «Автомобилист»

Юр. и почт. адрес: 664075, г. Иркутск, ул.

Байкальская, д. 221

р/с 40703810218350100802

Банк: Байкальский Банк Сбербанка РФ г. Иркутск

(ОСБ 8586)

к/с 30101810900000000607

БИК 042520607

ИНН 3811051379

КПП 381101001

Телефоны: 245170, 89025100856

Пользователь:

Первый заместитель

Генерального директора

ЗАО «Байкал-ТрансТелеКом»

ТрансТелеКом

И.И. Таничев

М.П.

ЖК:

Председатель

Жилищного кооператива – 31 «Автомобилист»

В.В. Скворцов/

М.П.

АКТ Установки оборудования (О Б Р А З Е Ц)

г. Иркутск

Мы, нижеподписавшиеся, ЖК – 31 «Автомобилист», в лице Председателя Скворцова Владимира Васильевича, и ЗАО «Байкал-ТрансТелеКом», в лице Технического директора по розничному бизнесу Гуруленко М.А., произвели освидетельствование выполненных работ по установке оборудования и прокладке кабеля связи, согласно Договору № 182/69-02-11 от 01.06.2011г., и установили, что по состоянию на «__» _____ г.

1. Смонтировано оборудование в одной ТКД по адресу: _____

- Коммутатор D-Link DES-3028,
- волоконно-оптический кабель,
- шкафы для слаботочного оборудования,
- автоматические выключатели

2. Выполнены особые условия:

- 2.1. Ввод кабеля в здание осуществлен через чердачное помещения. В местах крепления кабеля установлен отдельный кронштейн. Ввод в помещение установки оборудования осуществлен через отдельное отверстие в ПВХ трубе.
- 2.2. При прохождении крыш зданий крепления осуществлены с соблюдением СНиП и эстетики помещений.
- 2.3. Шкафы для слаботочного оборудования размещены ближе к перекрытию в согласовании с представителями здания.
- 2.4. В этажном щитке установлены автоматические выключатели на $I_n = 2A$.

Работы выполнены в соответствии с ТУ _____ от _____, руководством по монтажу оборудования и действующими нормами и правилами.

Технический директор по РБ
ЗАО «Байкал-ТрансТелеКом»

Председатель
ЖК – 31 «Автомобилист»

_____/М. А. Гуруленко/

_____/В.В. Скворцов/

Пользователь:

Первый заместитель
Генерального директора
ЗАО «Байкал-ТрансТелеКом»

_____/Д.И. Таничев/

М.П.

ЖК:

Председатель
ЖК – 31 «Автомобилист»

_____/В.В. Скворцов/

М.П.



АКТ Установки оборудования

г. Иркутск

«01» июня 2011г.

Мы, нижеподписавшиеся, ЖК – 31 «Автомобилист», в лице Председателя Скворцова Владимира Васильевича, и ЗАО «Байкал-ТрансТелеКом», в лице Технического директора по розничному бизнесу Гуруленко М.А., произвели освидетельствование выполненных работ по установке оборудования и прокладке кабеля связи, согласно Договору № 182/69-02-11 от 01.06.2011г., и установили, что по состоянию на «01» июня 2011 г.

1. Смонтировано оборудование в одной ТКД по адресу: г. Иркутск, ул. Байкальская, д. 221

- Коммутатор D-Link DES-3028,
- волоконно-оптический кабель,
- шкафы для слаботочного оборудования,
- автоматические выключатели

2. Выполнены особые условия:

2.1. Ввод кабеля в здание осуществлен через чердачное помещения. В местах крепления кабеля установлен отдельный кронштейн. Ввод в помещение установки оборудования осуществлен через отдельное отверстие в ПВХ трубе.

2.2. При прохождении крыш зданий крепления осуществлены с соблюдением СНиП и эстетики помещений.

2.3. Шкафы для слаботочного оборудования размещены ближе к перекрытию в согласовании с представителями здания.

2.4. В этажном щитке установлены автоматические выключатели на $I_n = 2A$.

Работы выполнены в соответствии с ТУ б/н от 10.05.2011г., руководством по монтажу оборудования и действующими нормами и правилами.

Технический директор по РБ
ЗАО «Байкал-ТрансТелеКом»



М. А. Гуруленко/

Председатель
ЖК – 31 «Автомобилист»



/В.В. Скворцов/

Соглашение
о расторжении Договора № 96/69-02-10 от 01.06.2010 г.

г. Иркутск

«02» июня 2011 г.

ЗАО «Байкал-ТрансТелеКом», именуемое в дальнейшем «Пользователь», в лице Первого заместителя Генерального директора Таничева Д.И., действующего на основании Устава, и **Жилищный кооператив – 31 «Автомобилист»**, в лице Председателя Скворцова Владимира Васильевича, действующего на основании Устава, выступающее в интересах собственников помещений в многоквартирном доме, расположенном по адресу: г. Иркутск, ул. Байкальская, д. 221, именуемое в дальнейшем «ЖК», а вместе, именуемые в дальнейшем «Стороны», заключили настоящее Соглашение о нижеследующем:

1. Стороны договорились о расторжении договора с «01» июня 2011 года.
2. Все обязательства сторон по Договору прекращаются с момента его расторжения.
3. Все условия Договора № 96/69-02-11 от 01 июня 2010 года выполнены полностью, претензии сторон по Договору отсутствуют.
4. Настоящее дополнительное соглашение составлено в 2-х экземплярах, имеющих одинаковую юридическую силу.

Заказчик:

Первый зам. Генерального директора
ЗАО «Байкал-ТрансТелеКом»

Исполнитель:


Председатель
Жилищный кооператив – 31 «Автомобилист»

Д.И. Таничев



В.В. Скворцов



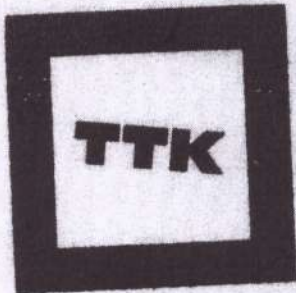

+ До востребования

АО «Компания ТрансТелеКом»
Филиал АО «Компания ТрансТелеКом»
«Макрорегион Сибирь»

ИНН 7709219099, КПП 246343001

Местонахождение: 660028, Россия, Красноярск, Телевизорная, 1
Почтовый адрес: 660028, Россия, Красноярск, Телевизорная, 1

www.ttk.ru

Тел: +7 (391) 216 04 90

Факс: +7 (391) 216 04 89

Контрагентам АО «Компания ТрансТелеКом»

Уведомление
о смене реквизитов (поставщикам)

В связи с изменением организационной структуры АО «Компания ТрансТелеКом», сообщаем об изменении наименования, банковских и почтовых реквизитов Филиала АО «Компания ТрансТелеКом» «Макрорегион Байкал» с «01» сентября 2016 года.
С «01» сентября 2016 года при указании в счетах, счетах-фактурах, прочих бухгалтерских и платежных документах, для осуществления взаиморасчетов по договорам, заключенным с АО «Компания ТрансТелеКом», необходимо указывать следующие реквизиты:

1	Полное официальное наименование	Акционерное общество «Компания ТрансТелеКом»
2	Сокращенное наименование	АО «Компания ТрансТелеКом»
3	Полное наименование Филиала	Филиал акционерного общества «Компания ТрансТелеКом» «Макрорегион Сибирь»
4	Сокращенное наименование Филиала	Филиал АО «Компания ТрансТелеКом» «Макрорегион Сибирь»
5	Местонахождение	АО «Компания ТрансТелеКом»: 123317, г. Москва, ул. Тестовская, дом 8 Филиал АО «Компания ТрансТелеКом» «Макрорегион Сибирь»: Адрес местонахождения филиала: 660028, г. Красноярск, ул. Телевизорная, д.1, стр.3 Почтовый адрес: 660028, г. Красноярск, ул. Телевизорная, д.1
6	Телефон	(391) 216-04-90, 216-04-91
7	Факс	(391) 216-04-89
8	ОГРН	1027739598248
9	ИНН	7709219099
10	КПП	246343001
11	Банк получателя	Филиал Банк ВТБ (ПАО) в г.Красноярске
12	Расчетный счет, корреспондентский счет	р/с 40702810000030003243 Кор. Счет 30101810200000000777
13	БИК	040407777
14	Руководитель	Директор Макрорегиона Колесник Андрей Валерьевич

При возникновении вопросов подробную информацию можно получить по телефонам:
(391) 216-04-90
(391) 216-04-91

С уважением,

Директор Макрорегиона

А.В. Колесник

**Дополнительное соглашение № 1
к договору № 182/69-02-11 от 01.06.2011 года**

г. Иркутск

«01» июля 2021 г.

Жилищный кооператив-31 «Автомобилист», именуемое в дальнейшем «ЖК», в лице председателя **Скворцова Владимира Васильевича**, действующего на основании Устава, с одной стороны, и

Общество с ограниченной ответственностью «ТТК-Связь», именуемое в дальнейшем «Сторона 2», в лице представителя филиала ООО «ТТК-Связь» «Макрорегион Сибирь» **Никитина Дмитрия Юрьевича**, действующего на основании Доверенности № 0009/2020/005 от 28.01.2021 года, с другой стороны, вместе именуемые «Стороны», заключили настоящее соглашение к Договору № 182/69-02-11 от 01.06.2011 года (далее – Договор) о нижеследующем:

1. Изложить раздел 3 Договора в следующей редакции:

«3. ЦЕНА И ПОРЯДОК РАСЧЕТОВ

3.1. Ежемесячная стоимость за предоставленное право по использованию мест общего пользования определяется в размере 500 (пятьсот) рублей 00 копеек (НДС не облагается на основании ст. 346.11 НК РФ) и включает в себя все расходы ЖК, связанные с исполнением Договора, в том числе расходы на электроэнергию потребляемую установленным Оборудованием.

3.2. Расчетным периодом по настоящему договору является месяц, в котором Пользователю было предоставлено право по использованию мест общего пользования.

3.3. Оплата по настоящему Договору производится ежемесячно. Моментом реализации услуги считается последний день соответствующего месяца.

3.4. Оплата вносится Пользователем ежемесячно в течение 15 рабочих дней месяца следующего за отчетным путем перечисления денежных средств на расчетный счет ЖК.

3.5. Основанием для начисления и оплаты ежемесячных платежей является подписанный Сторонами Акт установки оборудования, составленный по форме Приложения №1 к настоящему Договору, при этом дополнительно акт оказанных услуг Сторонами не составляется и не подписывается. В случае, если Оборудование было размещено Пользователем не с первого дня соответствующего месяца, оплата за предоставленное право рассчитывается пропорционально количеству дней в месяце, в течение которых ЖК оказывались услуги по Договору.

3.6. Датой исполнения денежных обязательств по настоящему Договору является дата списания денежных средств с расчетного счета Пользователя.»

2. Настоящее Соглашение вступает в силу с момента его подписания Сторонами и распространяет свое действие на отношения Сторон, возникшие с 01.03.2021 г.

3. Остальные условия вышеуказанного Договора, не затронутые настоящим Соглашением, остаются неизменными.

4. Данное Соглашение составлено в 2-х экземплярах – по одному для каждой из Сторон, имеющих равную юридическую силу.

ПОДПИСИ СТОРОН:

ЖК:

Председатель
ЖК-31 «Автомобилист»


/В.В. Скворцов
МП 

Пользователь:

Представитель Филиала
ООО «ТТК-Связь»
«Макрорегион Сибирь»


/Д.Ю. Никитин
МП 



Компания ТТК

660028, Россия, г. Красноярск

Телевизорная ул., д.1, стр.3

www.ttk.ru

Филиал АО «Компания ТрансТелеКом»
«Макрорегион Сибирь»

Тел.: +7 (391) 216 04 90

Факс: +7 (391) 216 04 89

Исх. № 1449/МБ от « 20 » 02 2021 г.

На № _____ от « _____ » _____ г.

Председателю ЖК-31 Автомобилист
Скворцову В.В.

Уважаемый Владимир Васильевич!

АО «Компания ТрансТелеКом» является оператором связи и осуществляет свою деятельность в соответствии с Федеральным законом от 07.07.2003 года № 26-ФЗ «О связи».

Для проведения работ по замене волоконно-оптического кабеля Эриксон на волоконно-оптический кабель ОКМС-4/6(2,8)Сп-64(2) «9 кН» по адресу: г. Иркутск, ул. Байкальская, 221 прошу обеспечить доступ сотрудников с инструментом и материалами необходимыми для проведения данных работ.

Со своей стороны гарантируем при производстве работ обеспечить сохранность конструкций сооружения, крыши, перекрытий, (кровли) и чистоту в местах проведения работ. Все работы осуществить с соблюдением СНиП (строительные нормы и правила) и эстетики помещения.

В случае причинения ущерба конструкциям здания (кровли) работниками Оператора связи в местах проведения работ, гарантируем самостоятельно и за свой счет восстановить поврежденные конструкции.

Также настоящим письмом информируем, что сотрудникам производящим работы был проведен инструктаж по технике безопасности при работах на высоте.

Ответственный за инструктаж и проведение работ Заславский Сергей Игоревич-89500509020.

Работы проводятся без нарушений целостности кровли и перекрытий. Работники обязуются закрыть за собой чердачные люки, двери и отдать полученные ключи в этот же день.

С уважением,
Директора Региона Филиала
АО «Компания ТрансТелеКом»
«Макрорегион Сибирь»

Исп. Латышев Д.И. 8 (3952) 79-88-89, доб. 1761




 /Д.Ю. Никитин /



Утверждаю:
Начальник службы эксплуатации
«Восточно-Сибирская»
АО «Компания ТрансТелеКом»
«Макрорегион Сибирь»




А.В. Паук

Техническое решение
Монтаж ВОК по домам со скатной
шиферной кровлей

ГС-007002-РП

Содержание

1.	Топология прокладки ВОК мкр. Байкальский, ул. Байкальская, 221	3
2.	Схема монтажа ВОК и прокладка до Узла Доступа	4
3.	Узел ввода кабеля в подъездный холл	5

Монтаж ВОК на участке ул. Байкальская, 247 - ул. Байкальская, 211 - ул. Байкальская, 213 - ул. Байкальская, 215 - ул. Байкальская, 217 - ул. Байкальская, 221 - ул. Байкальская, 237 выполнить методом воздушно-кабельных переходов по крышам зданий. В качестве точек крепления использовать существующие трубостойки ЛКС на крышах зданий. В случае отсутствия данных элементов крепление ВОК на кровле и ввод ВОК в чердачное помещение выполнить по типовой схеме УК№4 030708-004.СХ

УК№4 Схема 030708-004.СХ Крепление Трубостойки шпилькой в несущую стену/несущую деревянную балку кровли Данный узел крепления представляет собой металлическую трубостойку, закрепленную к несущей стене резьбовой шпилькой.

На трубостойку монтажной металлической лентой крепится узел крепления УК-Н-01. Кабель крепится за рым-гайку при помощи талрепа и спирального натяжного зажима НСО. После выполнения крепления кабеля, необходимо оставить компенсационный запас кабеля около двух метров. Запас должен быть скручен в кольцо.


Кабель должен заводиться в чердачную надстройку или фасад чердачного помещения. Технологическое отверстие для ввода кабеля должно быть выполнено под углом и загерметизировано Данный узел крепления можно применять на любом типе крыши. На чердаке смонтировать оптическую муфту, запас ВОК скрутить в кольцо и закрепить на стене на УПМК.

Монтаж оптических муфт и шкафов производить согласно руководству по монтажу.

По окончании монтажа ВОК в случае необходимости произвести герметизацию выполненных технологических отверстий, а также восстановить поврежденные при проведении монтажных работ штукатурку стен и потолков.

						ГС-007002-РП			
						Техническое решение Монтаж ВОК по домам со скатной шиферной кровлей			
Изм.	Колуч.	Лист	№ док.	Подп.	Дата	Содержание	Стадия	Лист	Листов
Согласовано								1	4
Согласовано									
Согласовано									
Утвердил	Паук А.В.						МР Сибирь г. Иркутск		
Разраб	Сидорова П.А.								

Топология прокладки ВОК мкр. Байкальский
ул. Байкальская, 221

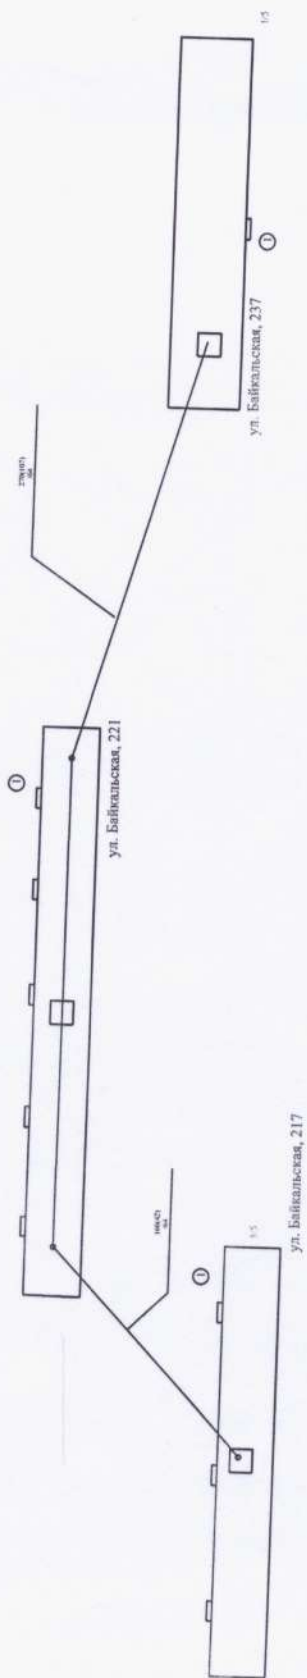


Узел крепления закрепить на существующей трубостойке при помощи монтажной ленты.

Име. № подл.	Подл. и дата	Взам. инв. №
--------------	--------------	--------------

Изм.	Колуч.	Лист	Всего	Год	Дата
ГС-007002-РП					
					Лист
					2

Схема монтажа ВОК и прокладка до Узла Доступа

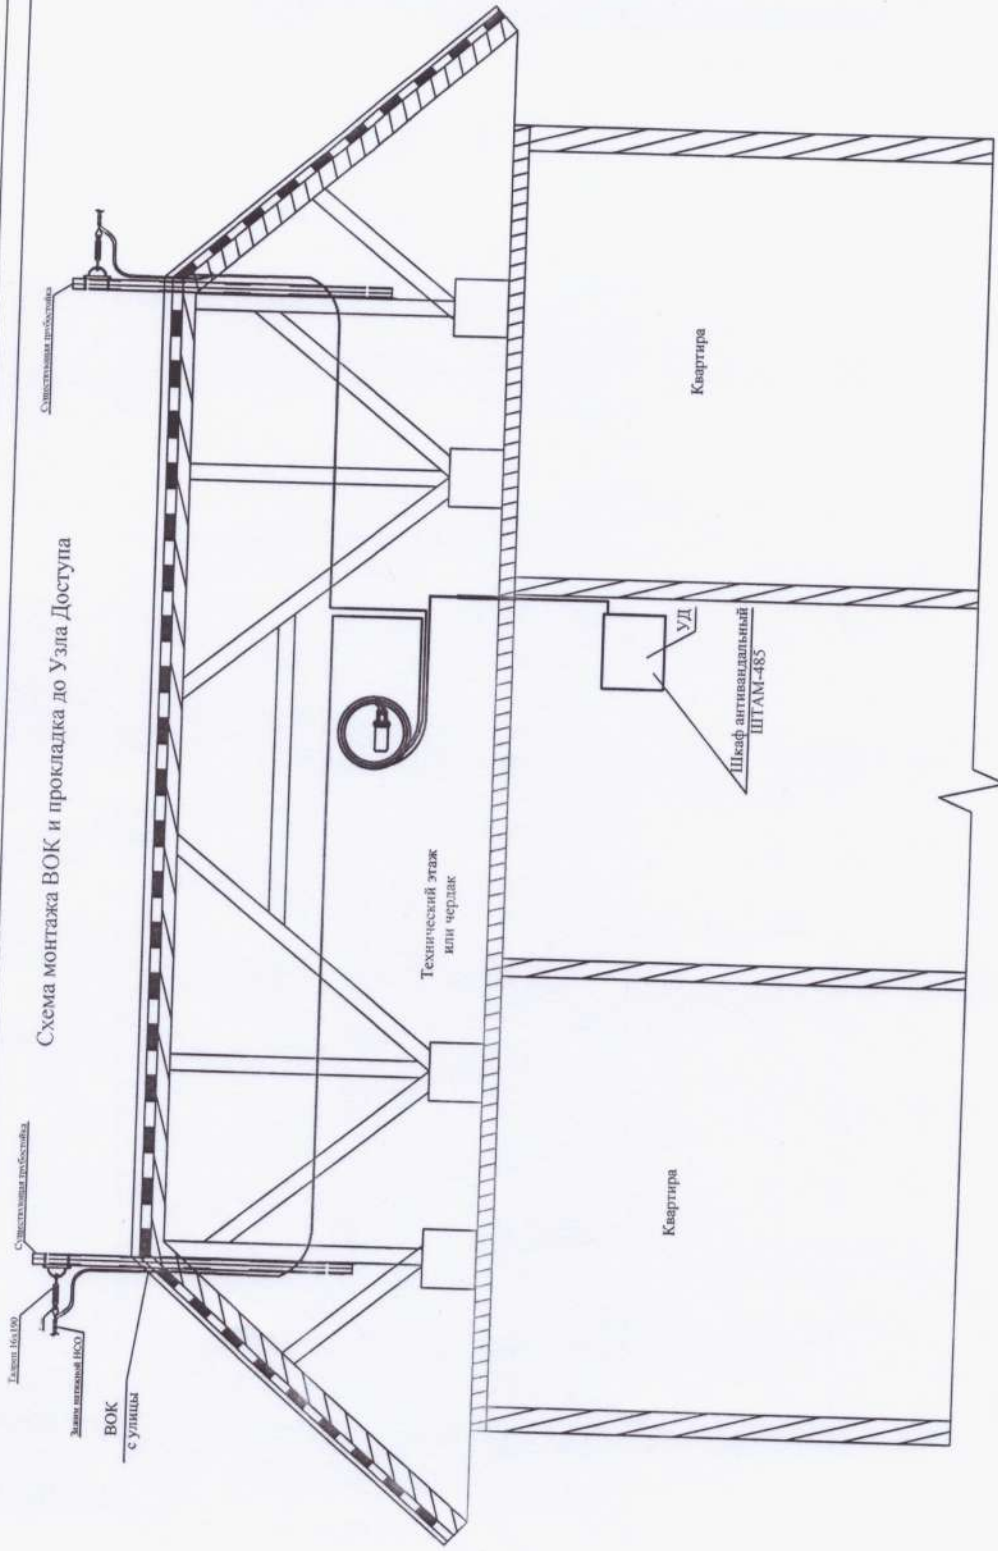

Примечание: Узел крепления закрепить на существующей трубостойке при помощи монтажной ленты. Технологическое отверстие для ввода кабеля должно быть выполнено под углом и при необходимости загерметизировано. При прокладке по чердаку закрепить кабель за существующие деревянные элементы кровли. На чердаке смонтировать оптическую муфту, запас ВОК скрутить, в кольцо и закрепить на стене на УПМК.

Имя, № подл.	Подп. и дата	Взам. инв. №
--------------	--------------	--------------

Лист	3				
Имя	Колуч	Лист	Можж	Повп	Дипп
ГС-007002-РП					