

Протокол о взаимодействии № 10

«25» мая 2011 года

г. Иркутск

Билайт СКЛАН ИРОВА

Жилищный кооператив №31 «Автомобилист» (далее «Организация»), в лице председателя Скворцова Владимира Васильевича, действующего на основании Устава, с одной стороны, и **ОАО «ВымпелКом»** (далее «Оператор»), в лице Директора Иркутского филиала Борисова Юрия Петровича действующего на основании доверенности от 25.05.2011 г. № 970, с другой стороны, именуемые в дальнейшем каждый в отдельности «Сторона», а вместе - «Стороны», подписали настоящий Протокол о нижеследующем:

1.1 Стороны договорились, что Оператор за свой счет создает и развивает на территории города г. Иркутска и, в частности, в подведомственных Организации жилых и административных зданиях мультисервисную телекоммуникационную сеть с возможностью выхода в Интернет и предоставляет гражданам и юридическим лицам услуги связи, далее «Проект», а Организация осуществляет диспетчерское обслуживание Оператора в зданиях, подведомственных Организации, список которых приведен в Приложении № 1 к настоящему Протоколу.

1.2 Под термином «диспетчерское обслуживание» Стороны понимают следующие действия:

- обеспечение доступа на кровлю и в технические помещения подведомственных Организации зданий.

- обеспечение выдачи ключей от технических помещений работникам Оператора, при наличии документа, удостоверяющего личность работника.

- организация учета приема-сдачи ключей в диспетчерских пунктах работниками Организации.

1.3. Телекоммуникационные сети и все оборудование, используемые для создания и развития мультисервисной телекоммуникационной сети, являются собственностью Оператора.

1.4. Обязательства Организации:

- Организация обязуется предоставлять информацию о возможности установки оборудования Оператора в подведомственных Организации зданиях;

- в рамках реализации Проекта Организация обеспечивает диспетчерское обслуживание (при возникновении аварий в сети – круглосуточно) по предъявлению сотрудниками Оператора наряда-допуска с отрывным талоном (Приложение №2) и документа, удостоверяющего личность;

- Организация имеет право осуществлять контроль за установкой и работами на оборудовании Оператора, при условии уведомления представителя Оператора о проводимой проверке или мерах контроля;

- Организация не имеет права самостоятельно производить демонтаж оборудования или любые другие действия с установленным оборудованием. При проведении любых видов работ в помещениях, в которых располагается оборудование Оператора, Организация обязана уведомить представителей Оператора о проводимых работах и согласовать с Оператором графики таких работ;

- Организация не имеет права вмешиваться в работу оборудования, установленного Оператором, проводить вскрытие коробок, коробов и т.д. При обнаружении поломки или причинении повреждений, представитель Организации обязан вызвать представителя Оператора, но не производить самостоятельно ремонт или любые другие действия с установленным оборудованием.

- Организация согласовывает предоставленные Оператором Технические условия (Приложение № 3) и обеспечивает Оператору возможность прокладки кабельных трасс по согласованным Сторонами местам.

1.5. Обязательства Оператора:

- Оператор устанавливает и монтирует свое оборудование на кровле и в технических помещениях подведомственных Организации зданий для создания мультисервисных телекоммуникационных сетей на основе воздушно-кабельных переходов (ВКП), а также осуществляет его обслуживание;

- Оператор производит работы собственными силами или с привлечением субподрядных организаций, имеющих соответствующие лицензии. Ответственность за неисполнение или ненадлежащее исполнение работ субподрядными организациями несет Оператор;

- Оператор гарантирует компенсацию документально подтвержденного ущерба, причиненного зданию и его коммуникациям, а также имуществу третьих лиц в здании, вызванного работами Оператора;

- Оператор обязуется соблюдать требования техники безопасности и охраны труда при производстве работ и установке оборудования;

- Оператор осуществляет техническое обслуживание сети и обеспечивает ее надлежащее и безопасное функционирование;



Оператор осуществляет свою деятельность в соответствии с условиями лицензий, выданных уполномоченными органами.

1.6. Взаимные обязательства Сторон:

- незамедлительно информировать друг друга о возникающих затруднениях, которые могут привести к невыполнению условий настоящего протокола или отдельных его условий;
- предоставлять друг другу техническую и иную информацию, необходимую для проведения работ в рамках Проекта;
- по требованию одной из Сторон направлять представителя для оперативного решения вопросов в рамках настоящего протокола.
- Все коммунальные расходы, в т.ч. оплату электроэнергии осуществляет организация.

1.7. Настоящий Протокол вступает в силу со дня его подписания обеими Сторонами и действует в течение пяти лет.

1.8. Первоначальный срок действия Протокола, указанный в пункте 1.7 настоящего Протокола, будет автоматически продлеваться на каждый последующий календарный год до тех пор, пока Организация или Оператор письменно не уведомят друг друга о своем желании прекратить действие настоящего Протокола за тридцать календарных дней до такого прекращения.

1.9. Стороны обязуются не разглашать третьим лицам информацию, появившуюся в связи с подписанием настоящего Протокола.

1.10. В случае прекращения отношений, регулируемых настоящим Протоколом по инициативе Организации, Оператор продолжает оказывать услуги абонентам, договоры о подключении к сети и предоставлении услуг с которыми были заключены в период действия настоящего Протокола, а также производить необходимые ремонтные работы сети.

1.11. Любая договоренность между Сторонами, влекущая за собой новые обязательства, которые не вытекают из настоящего Протокола, должна быть письменно подтверждена Сторонами в форме, предусмотренной действующим законодательством России.

1.12. Настоящий Протокол составлен и подписан в двух экземплярах, имеющих одинаковую юридическую силу, по одному для каждой из Сторон.

1.13. К настоящему Протоколу прилагаются и являются его неотъемлемой частью:

Приложение №1: Список объектов подведомственных «Организации»

Приложение №2: Образец Наряда - допуска на проведение работ с отрывным талоном

Приложение № 3; Технические условия

Приложение № 4: Форма Акта о размещении оборудования;

РЕКВИЗИТЫ И АДРЕСА СТОРОН

«Организация»

Жилищный кооператив №31

«Автомобилист»

664075, Иркутск, ул. Байкальская, 221
кв. 46а

ИНН/КПП 3811051379/381101001

БИК 042520607

Байкальский банк СБ РФ ОСБ 8586/134

р/с 40703810218350100802

к/с 30101810900000000607

Телефон/факс

(3952) 24-51-70

890255100856

«Оператор»

ОАО «ВымпелКом»

Юридический адрес: РФ, 127083, г. Москва, ул.8
Марта, д.10, стр.14

Адрес Иркутского филиала: 664035, г. Иркутск,
ул. Рабочего Штаба, 77

ИНН 7713076301

КПП Иркутского филиала 384943001

ОГРН 1023801757451 ОКВЭД 64.20.11 ОКПО
16837312

р/с 40702810000701907002

к/с 30101810300000000202

ЗАО КБ «Ситибанк» г.Москва

БИК 044525202

Телефон (3952) 570050

Факс (3952) 570040

1570-007

**Председатель
ЖК 31 «Автомобилист»**



/В.В. Скворцов/

**Директор Иркутского филиала
ОАО «ВымпелКом»**



/Ю.П. Борисов/

Приложение №1
к Протоколу №10
от 25 мая 2011

Список объектов подведомственных «Организации»

№ п/п	Улица, дом	Количество подъездов	Количество этажей	Количество квартир
1	Байкальская, 221	8	5	119
Итого:	1 дом			

Согласовано:

«Организация»
Председатель ЖК 31
«Автомобилист»



/В.В. Скворцов/

Согласовано:

«Оператор»
Директор Иркутского филиала
ОАО «ВымпелКом»



/Ю.П. Борисов /

Образец Наряда - допуска на проведение работ с отрывным талоном:



Группа компаний «ВымпелКом»

Иркутский филиал
ул. Рабочего Штаба, 77
Иркутск, 664035

Телефон

+7 (3952) 570-050

Факс

+7 (3952) 570-040

Наряд – допуск на проведение работ № _____ от « _____ » 200__ г.

Адрес проведения работ: _____

Инструктаж по ТБ и ЭПБ пройден, наряд выдал _____ / _____ /
МП

Бригада в составе:

Ф.И.О.	№ удостоверения	Телефон	Подпись

Время получения ключей	Время сдачи ключей
------------------------	--------------------

Замечания диспетчера

№ и адрес ОДС	Телефон	Ф.И.О. диспетчера



Группа компаний «ВымпелКом»

Иркутский филиал
ул. Рабочего Штаба, 77
Иркутск, 664035

Телефон

+7 (3952) 570-050

Факс

+7 (3952) 570-040

Отрывной талон наряда – допуска № _____ от « _____ » 200__ г. МП

Адрес проведения работ: _____

Сотрудник, ответственный за получение – сдачу ключей: _____

Время получения ключей	Время сдачи ключей
------------------------	--------------------

Телефон руководителя работ _____

Телефон ответственного за округ: _____

Уважаемый диспетчер ОДС!

*Для исключения недоразумений, пожалуйста, проверьте наличие на бланке:
ФИО, номера удостоверения сотрудника, его телефона и печатей организации*

Согласовано:

«Организация»
Председатель ЖК 31
«Автомобилист»



/В.В. Скворцов/

Согласовано:

«Оператор»
Директор Иркутского филиала
ОАО «ВымпелКом»



/Ю.П. Борисов /

ТЕХНИЧЕСКИЕ УЛОВИЯ

на прокладку кабелей и размещение оборудования связи ОАО «Вымпелком» в жилых зданиях, находящихся в управлении ЖК №31 «Автомобилист»

1. Выполнить проект силами организации имеющей допуски на необходимые виды работ по проектированию и представить его на согласование в ЖК №31 «Автомобилист» Проектными решениями обеспечить:

- прокладку кабелей по крышам рядом с ранее проложенными кабелями в общей укладке без пересечений креплением на трубостойках;
- исключить водосток на водозащищённые конструкции здания по кабелям, произвести герметизацию мест ввода кабелей в здания;
- размещение оборудования производить в местах общего пользования (допускаются другие решения по согласованию);
- наличие долговременных меток принадлежности на оборудовании и кабелях во всех доступных местах;
- абонентские кабели в местах общего пользования проложить в закрытом исполнении с использованием кабельных каналов без сооружения трубостоечной канализации (допускаются другие решения по согласованию);
- прокладку кабелей электропитания и связи внутри зданий производить по существующим коммуникациям или в закрытом исполнении (допускаются другие решения по согласованию);
- электропитание оборудования произвести от этажных распределительных щитов к проводу, идущему к общедомовому прибору учета электроэнергии. Установить аппарат защиты в месте присоединения.

2. Выполнить монтажные работы собственными силами или силами организации имеющей допуски на необходимые виды работ. Сроки производства работ согласовать с ЖК №31 «Автомобилист». По окончании работ выполнение данных ТУ оформить актом.

Согласовано:

«Организация»
Председатель ЖК 31
«Автомобилист»



/В.В. Скворцов/

Согласовано:

«Оператор»
Директор Иркутского филиала
ОАО «ВымпелКом»



/Ю.П. Борисов /

Форма

Акт
о размещении оборудования

_____ - (далее «Организация») в лице председателя
_____, действующего на основании Устава, с одной стороны, и
_____, (далее «Оператор»), в лице
_____ действующей на
основании доверенности от _____ г. № __, с другой стороны, подписали настоящий «Акт о
размещении оборудования» в том, что:

«__» _____ 20__ г. в соответствии с Протоколом о взаимодействии № ____ от «__»
_____ 20__ г. Оператором было размещено и подключено к сети телекоммуникационное
оборудование на _____ Объектах, подведомственных Организации, а именно:

№	Адрес	Тип и количество установленного оборудования		
		Узел 1-го уровня	Узел 2-го уровня	ТКД
1				
2				
3				
Итого				

Согласовано:

«Организация»
Председатель ЖК 31
«Автомобилист»


/В.В. Скворцов/

Согласовано:

«Оператор»
Директор Иркутского филиала
ОАО «ВымпелКом»


/Ю.П. Борисов /

Иркутский филиал ОАО "Вымпел-Коммуникации"

г. Иркутск, ул. Рабочего Штаба, 77, тел 570-050, факс 570-040

РАБОЧИЙ ПРОЕКТ

Строительство сети широкополосного доступа в г. Иркутске

Октябрьский район, объект "Байкальская, 221"

ИФВК - 1 - РП

**Директор по развитию
ШПД и новых видов
бизнеса**



А.А. Вандушев

" ____ " _____ 2011г.

г. Иркутск

Содержание

Обозначение	Наименование	№№ стр.	Примечание
	Титульный лист	1	
<i>ИФВК-1-РП.С</i>	Содержание	2	
<i>ИФВК-1-ПЗ</i>	Пояснительная записка	3	
<i>ИФВК-1-УК</i>	Схемы узлов креплений	4	
<i>ИФВК-1-СУ</i>	Схемы установки ТКД	6	

					2011	<i>ИФВК-1-РП.С</i>			
<i>Изм.</i>	<i>Кол.ч.</i>	<i>Лист</i>	<i>Ндок.</i>	<i>Подпись</i>	<i>Дата</i>				
						Содержание	СТАДИЯ	ЛИСТ	ЛИСТОВ
							<i>Р</i>		<i>1</i>
<i>Разработал</i>	<i>Шандер</i>					ОАО "ВымпелКом"			
<i>Проверил</i>	<i>Вандушев</i>								

ПОЯСНИТЕЛЬНАЯ ЗАПИСКА

1. Общая схема построения сети

Строящаяся сеть широкополосного доступа предназначена для предоставления пользователям доступа к информационным ресурсам сети Интернет. Структура и принятая технология сети ШПД не предусмотрена для прямого обмена трафиком между персональными компьютерами клиентов.


В основу строительства сети положена кольцевая топология. Основным преимуществом данной технологии является отказоустойчивость при возникновении обрыва на одном из сегментов кольца. При строительстве данной сети будут использоваться следующие термины и определения:

Точка коллективного доступа (ТКД) - представляет первый уровень доступа. Устанавливается на верхних и технических этажах жилых домов. В один жилой дом в зависимости от его размеров и архитектурных особенностей может быть установлено более одной ТКД. Конструктивно ТКД состоит из антивандального шкафа размерами (ГхВхШ) - 420 x 305 x 610 мм, с установленным в него коммутатором доступа и волоконно-оптическим кроссовым конструктивом.

Узел агрегационный (УА) - представляет собой второй уровень доступа. Предназначен для сбора (агрегации) волоконно-оптических кабелей, приходящих от колец уровня ТКД. Количество агрегируемых колец/кабелей зависит от обслуживаемого района и может составлять от 4 до 10. Конструктивно может быть размещен в антивандальном шкафу в одном из жилых домов. УА оборудуется дополнительно источниками бесперебойного питания. УА обеспечивает взаимосвязь с другими УА распределительной сети, кольцами уровня ТКД (доступа) и магистральным узлом.

Магистральный узел (МУ) - представляет собой третий уровень доступа. Предназначен для объединения кабелей, приходящих от УА и связи с другими МУ. Осуществляет непосредственный доступ к услугам сети Интернет и другим сервисам. Для г. Иркутска принято решение об организации 2 МУ, расположенных в разных районах города. Магистральные узлы будут размещены на существующих площадях Иркутского филиала ЗАО "СЦС Совинтел".

					2011	ИФВК-1-ПЗ			
Изм.	Кол.лч.	Лист	Ндок.	Подпись	Дата				
							СТАДИЯ	ЛИСТ	ЛИСТОВ
							Р		1
						Пояснительная записка	ОАО "ВымпелКом"		
Разработал		Шандер							
Проверил		Вандушев							

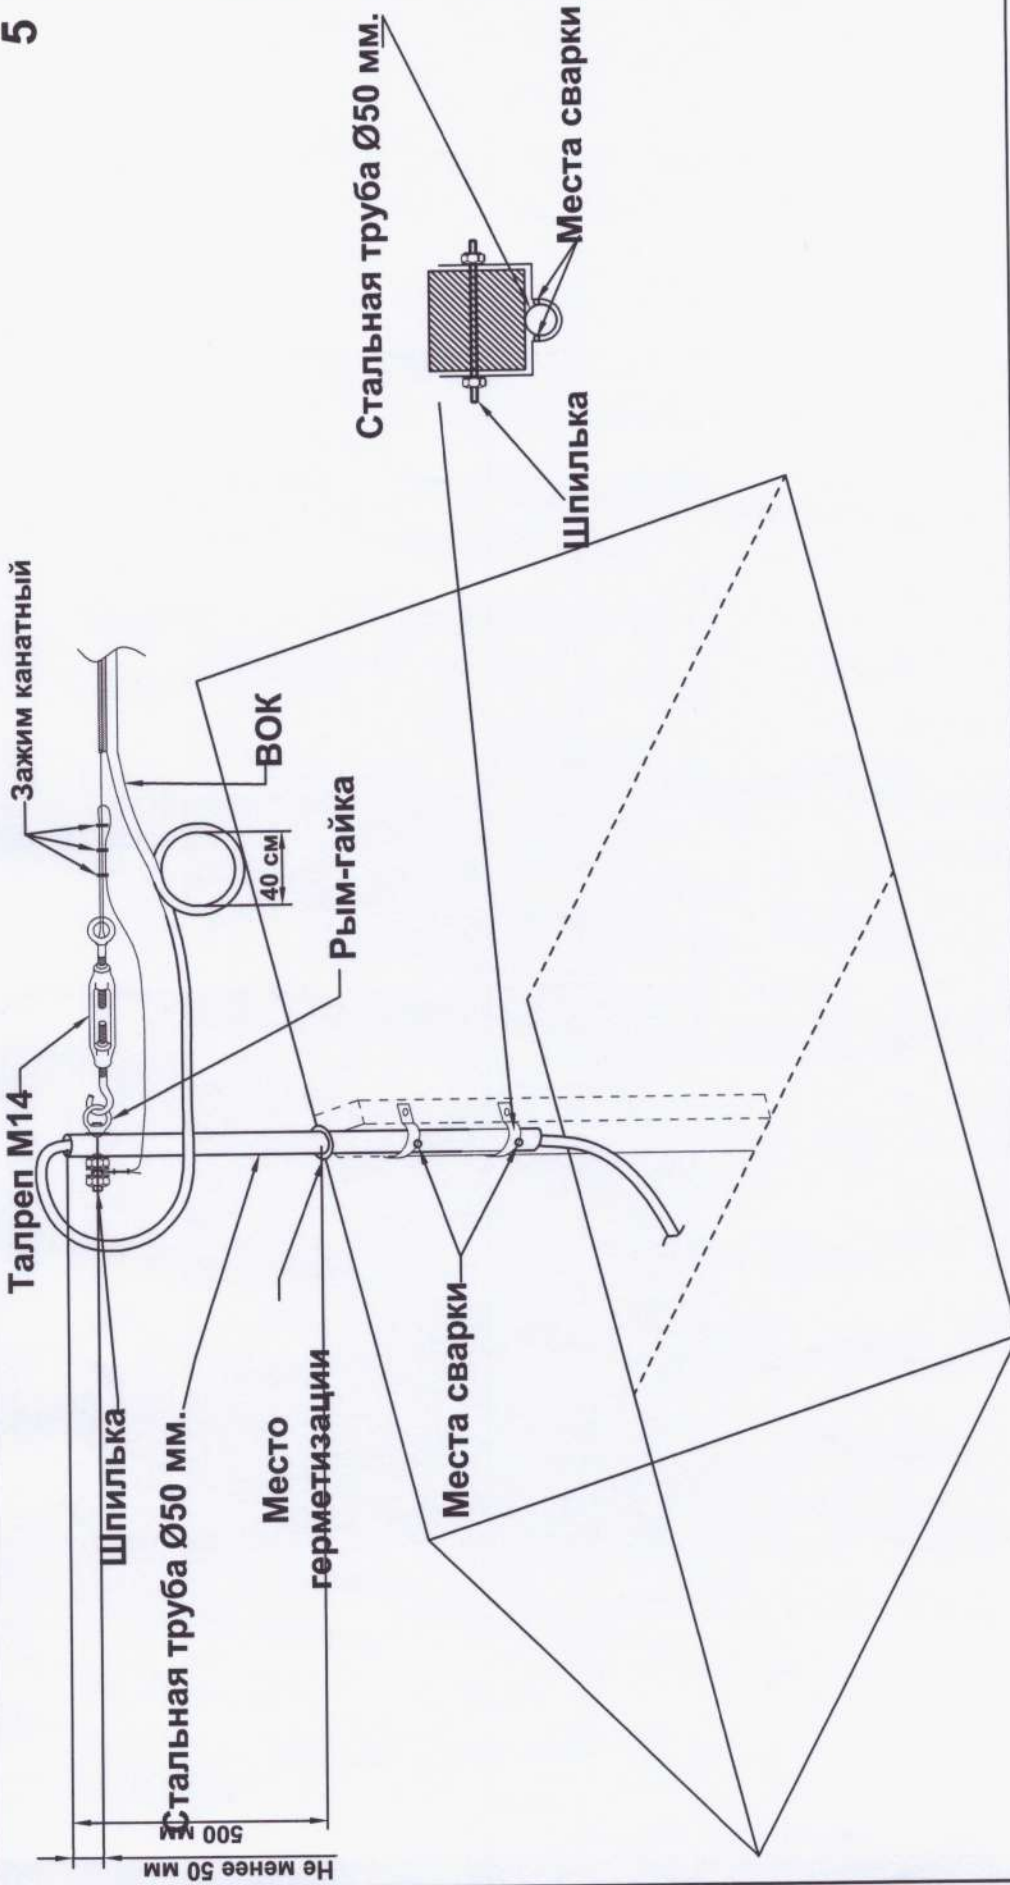


									2011
Изм.	Кол.изм.	Лист	Идок.	Подпись	Дата				
Разработал	Шандер								
Проверил	Вандышев								

ИФВК-1-СГ-2		
Строительство сети ШПД в г. Иркутск Октябрьский район, объект "Байкальская, 221"		
Узел крепления № 2	СТАДИЯ	ЛИСТ
	Р	2
Схема ввода ВОК с использованием труботойки	ЛИСТ	ЛИСТОВ
	2	2
ОАО "ВымпелКом"		


Схема установки ТКД

Кабель электрический ВВГ 3x1.5 и кабель заземления ПВЗ 6 кв.мм (п/з гофра 20мм)

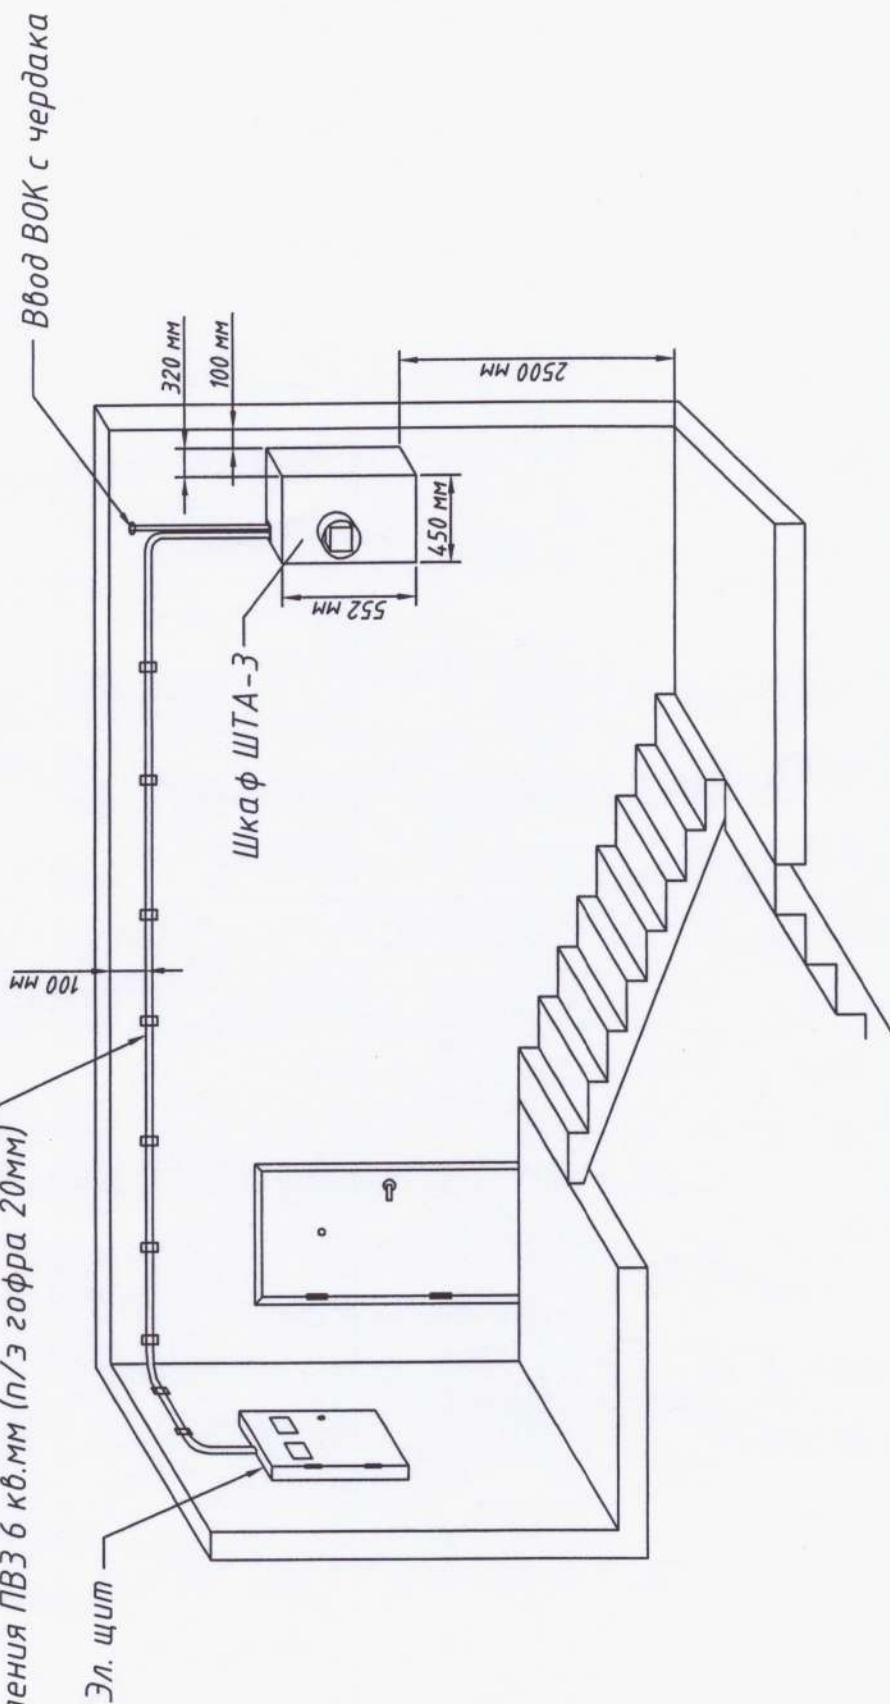


Строительство сети ШПД в г. Иркутск (Октябрьский район)				Стадия	Лист	Листов
				Р		
Схема установки ТКД Тип 1				000 "Связьгорсервис"		
Изм.	Кол.уч.	Лист	Ндк.	Подп.	Дата	
Проектир	Митрошкин					
ГИП	Харченко					

Схема установки ТКД

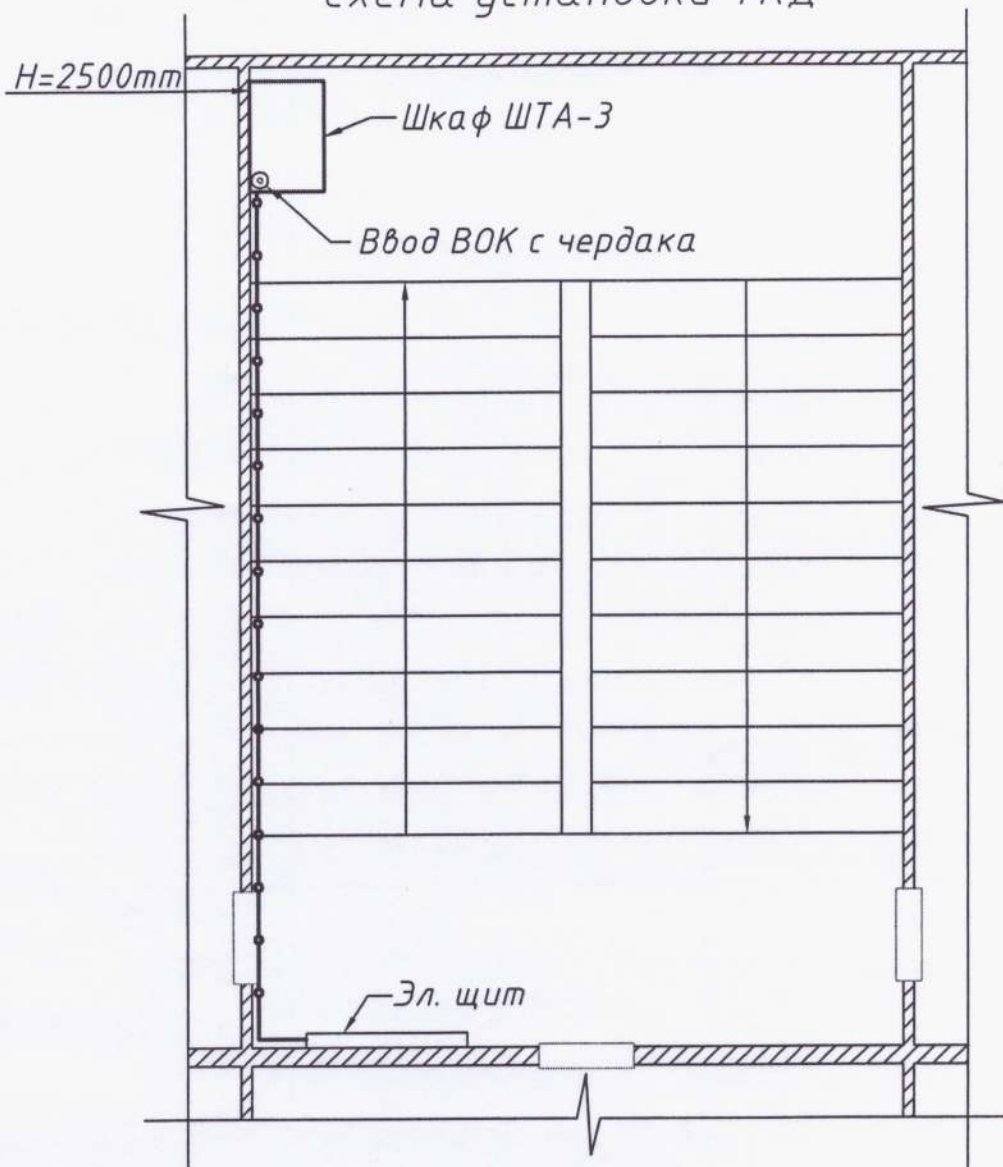

Условные обозначения:


 Кабель электрический ВВГ 3х1.5 и кабель заземления ПВЗ 6 кв.мм (п/э гофра 20мм)

						Строительство сети ШПД в г. Иркутск (Октябрьский район)			
Изм.	Кол.ч.	Лист	Индок.	Подпись	Дата		стадия	лист	листов
							И		
Исполнил	Митрошкин					Схема установки ТКД Тип 1		ООО "Связьгорсервис"	
Проверил	Харченко								



Группа компаний
«ВымпелКом»
Иркутский филиал
ул.Рабочего Штаба, 77
Иркутск, 664035

Телефон
+7 (3952) 570-050

Факс
+7 (3952) 570-040

«17» июня 2011 г.

*Председателю
ЖК №31 «Автомобилист»
Скворцову В.В.*

Уважаемый Владимир Васильевич!

ОАО «Вымпелком» гарантирует предоставление бесплатного безлимитного интернета со скоростью 1 Мбит/с в офис ТСЖ по адресу Байкальская, 221 – 46а после размещения оборудования и на все время действия Протокола №10 от 25.05.2011г.

Директор
Иркутского филиала
ОАО «Вымпелком»



Ю.П. Борисов

Исп. Филонова Е.А.
(3952) 570-022
8 964 801 0044

Территориальному
управляющему
Иркутской УТ ПАО «ВымпелКом»
Чимитову С.Н.

Уважаемый Сергей Николаевич!

Жилищный кооператив №31 «Автомобилист» просит возобновить оплату по договору №2010/003 от 01.05.2010 года в сумме 300 рублей в месяц с 01.02.2016 года, так как мы отказались от услуг Интернет БИЛАЙН, предоставленных нам согласно письма от 01.06.2010 года.

Председатель правления
ЖК №31 «Автомобилист»



В.В. Скворцов

Для Филимонова
Е.А.

**Территориальному
управляющему
Иркутской УТ ПАО «ВымпелКом»
Чимитову С.Н.**

Уважаемый Сергей Николаевич!

Жилищный кооператив №31 «Автомобилист» просит возобновить оплату по договору №2010/003 от 01.05.2010 года в сумме 300 рублей в месяц с 01.02.2016 года, так как мы отказались от услуг Интернет БИЛАЙН, предоставленных нам согласно письма от 01.06.2010 года.

**Председатель правления
ЖК №31 «Автомобилист»**



A handwritten signature in blue ink, appearing to be "В.В. Скворцов".

В.В. Скворцов

Для Филоновой Е.А.

**Территориальному
управляющему
Иркутской УТ ПАО «ВымпелКом»
Чимитову С.Н.**

Уважаемый Сергей Николаевич!

Жилищный кооператив №31 «Автомобилист» просит возобновить оплату по договору №2010/003 от 01.05.2010 года в сумме 300 рублей в месяц с 01.02.2016 года, так как мы отказались от услуг Интернет БИЛАЙН, предоставленных нам согласно письма от 01.06.2010 года.

**Председатель правления
ЖК №31 «Автомобилист»**

15.02.2016г



В.В. Скворцов

Работею Штанд, 24
1) ф 57-00-04
ф 57-00-40

Директору Иркутского филиала
ОАО «ВЫМПЕЛКОМ»
от председателя ЖК-31
«АВТОМОБИЛИСТ»
Скворцова В.В.

25 мая 2011г. между ЖК-31 и ОАО «ВЫМПЕЛКОМ» был подписан протокол взаимодействия № 10. Согласно пункта 1.7 протокол действует до 25 мая 2016г. ЖК-31 «АВТОМОБИЛИСТ» извещает Вас о том, что продлевать действие протокола взаимодействия НЕ НАМЕРЕН. Для заключения нового Договора о размещении оборудования необходимо со стороны ОАО «ВЫМПЕЛКОМ» возместить расходы ЖК-31 «АВТОМОБИЛИСТ» (по аналогии договоров с другими «операторами») в размере 18т.р.; в новом договоре прописать пункт о ежемесячной оплате со стороны ОАО «ВЫМПЕЛКОМ»; пометить и «окультурить» все оборудование и кабели для того, чтобы можно было отличить от оборудования других «операторов».

ПРЕДСЕДАТЕЛЬ ЖК-31 «АВТОМОБИЛИСТ»

В. СКВОРЦОВ

11 ФЕВРАЛЯ 2016 ГОДА



Пашуленко Н. В. 16
Скворцова В. В.

ДОПОЛНИТЕЛЬНОЕ СОГЛАШЕНИЕ № 1
к договору 2010/003 от «01» мая 2010 года

г. Иркутск

«08» 02 2022 года

Жилищный кооператив №31 «Автомобилист», именуемые в дальнейшем «Организация», в лице представителя Скворцова Владимира Васильевича, действующего на основании Устава, с одной стороны, и

Публичное акционерное общество «Вымпел-Коммуникации» (ПАО «ВымпелКом»), именуемое в дальнейшем «Оператор», в лице Директора Иркутского отделения Чимитова Сергея Николаевича действующего на основании доверенности № 54/109-н/54-2021-1-976 от 24.03.2021г. совместно именуемые «Стороны», заключили настоящее Дополнительное соглашение о нижеследующем:

1. Изложить Приложение №2 к Договору №2010/003 от «01» мая 2010 года в редакции Приложения №1 к настоящему дополнительному соглашению;
2. Условия Договора, не затронутые настоящим дополнительным соглашением, продолжают действовать в прежней редакции;
3. Настоящее Дополнительное соглашение вступает в силу с момента его подписания и распространяет свое действие на отношения сторон возникшие с 01.01.2022 года.
4. Настоящее Дополнительное соглашение составлено в двух экземплярах, имеющих одинаковую юридическую силу, по одному экземпляру для каждой из Сторон.

Председатель
ЖК 31 Автомобилист



В.В. Скворцов



Директор Иркутского отделения
ПАО ВымпелКом



С.Н. Чимитов

Приложение № 1
к Дополнительному соглашению №1
к Договору №2010\003 от 01.05.10

Расчет цены услуг,
предоставляемых Организацией Оператору

Плата по Договору рассчитывается по формуле: $S = X * Y$, где:

S – размер платы по Договору в календарный месяц,

X – количество Зданий, подведомственных Организации, в которых размещается Оборудование Оператора, количество Объектов указывается в Акте о размещении, согласно п.6.6 настоящего Договора;

Y – размер платы за размещение Оборудования Оператора в одном Здании, установлен соглашением Сторон и составляет **600 (Шестьсот) рублей** в месяц за каждое из Зданий, указанных в Акте о размещении.

НДС не облагается на основании УСНО.

Председатель
ЖК 31 Автомобилист



В.В. Скворцов



Директор Иркутского отделения
ПАО ВымпелКом



С.Н. Чимитов

ДОПОЛНИТЕЛЬНОЕ СОГЛАШЕНИЕ № 1
к договору 2010/003 от «01» мая 2010 года

«08» 02 2022 года

г. Иркутск

Жилищный кооператив №31 «Автомобилист», именуемые в дальнейшем «Организация», в лице представителя Скворцова Владимира Васильевича, действующего на основании Устава, с одной стороны, и

Публичное акционерное общество «Вымпел-Коммуникации» (ПАО «ВымпелКом»), именуемое в дальнейшем «Оператор», в лице Директора Иркутского отделения Чимитова Сергея Николаевича действующего на основании доверенности № 54/109-н/54-2021-1-976 от 24.03.2021г. совместно именуемые «Стороны», заключили настоящее Дополнительное соглашение о нижеследующем:

1. Изложить Приложение №2 к Договору №2010/003 от «01» мая 2010 года в редакции Приложения №1 к настоящему дополнительному соглашению;
2. Условия Договора, не затронутые настоящим дополнительным соглашением, продолжают действовать в прежней редакции
3. Настоящее Дополнительное соглашение вступает в силу с момента его подписания и распространяет свое действие на отношения сторон возникшие с 01.01.2022 года.
4. Настоящее Дополнительное соглашение составлено в двух экземплярах, имеющих одинаковую юридическую силу, по одному экземпляру для каждой из Сторон.

**Председатель
ЖК 31 Автомобилист**



В.В. Скворцов

**Директор Иркутского отделения
ПАО ВымпелКом**



С.Н. Чимитов

Приложение № 1
к Дополнительному соглашению №1
к Договору №2010\003 от 01.05.10

Расчет цены услуг,
предоставляемых Организацией Оператору

Плата по Договору рассчитывается по формуле: $S = X * Y$, где:

S – размер платы по Договору в календарный месяц,

X – количество Зданий, подведомственных Организации, в которых размещается Оборудование Оператора, количество Объектов указывается в Акте о размещении, согласно п.6.6 настоящего Договора;

Y – размер платы за размещение Оборудования Оператора в одном Здании, установлен соглашением Сторон и составляет **600 (Шестьсот) рублей** в месяц за каждое из Зданий, указанных в Акте о размещении.

НДС не облагается на основании УСНО.

Председатель
ЖК 31 Автомобилист



В.В. Скворцов



Директор Иркутского отделения
ПАО ВымпелКом



С.Н. Чимитов